


U-Wert Lichtkuppelschale 2,0 W/m²K;
 U-Wert Aufsetzkranz 1,17 W/m²K

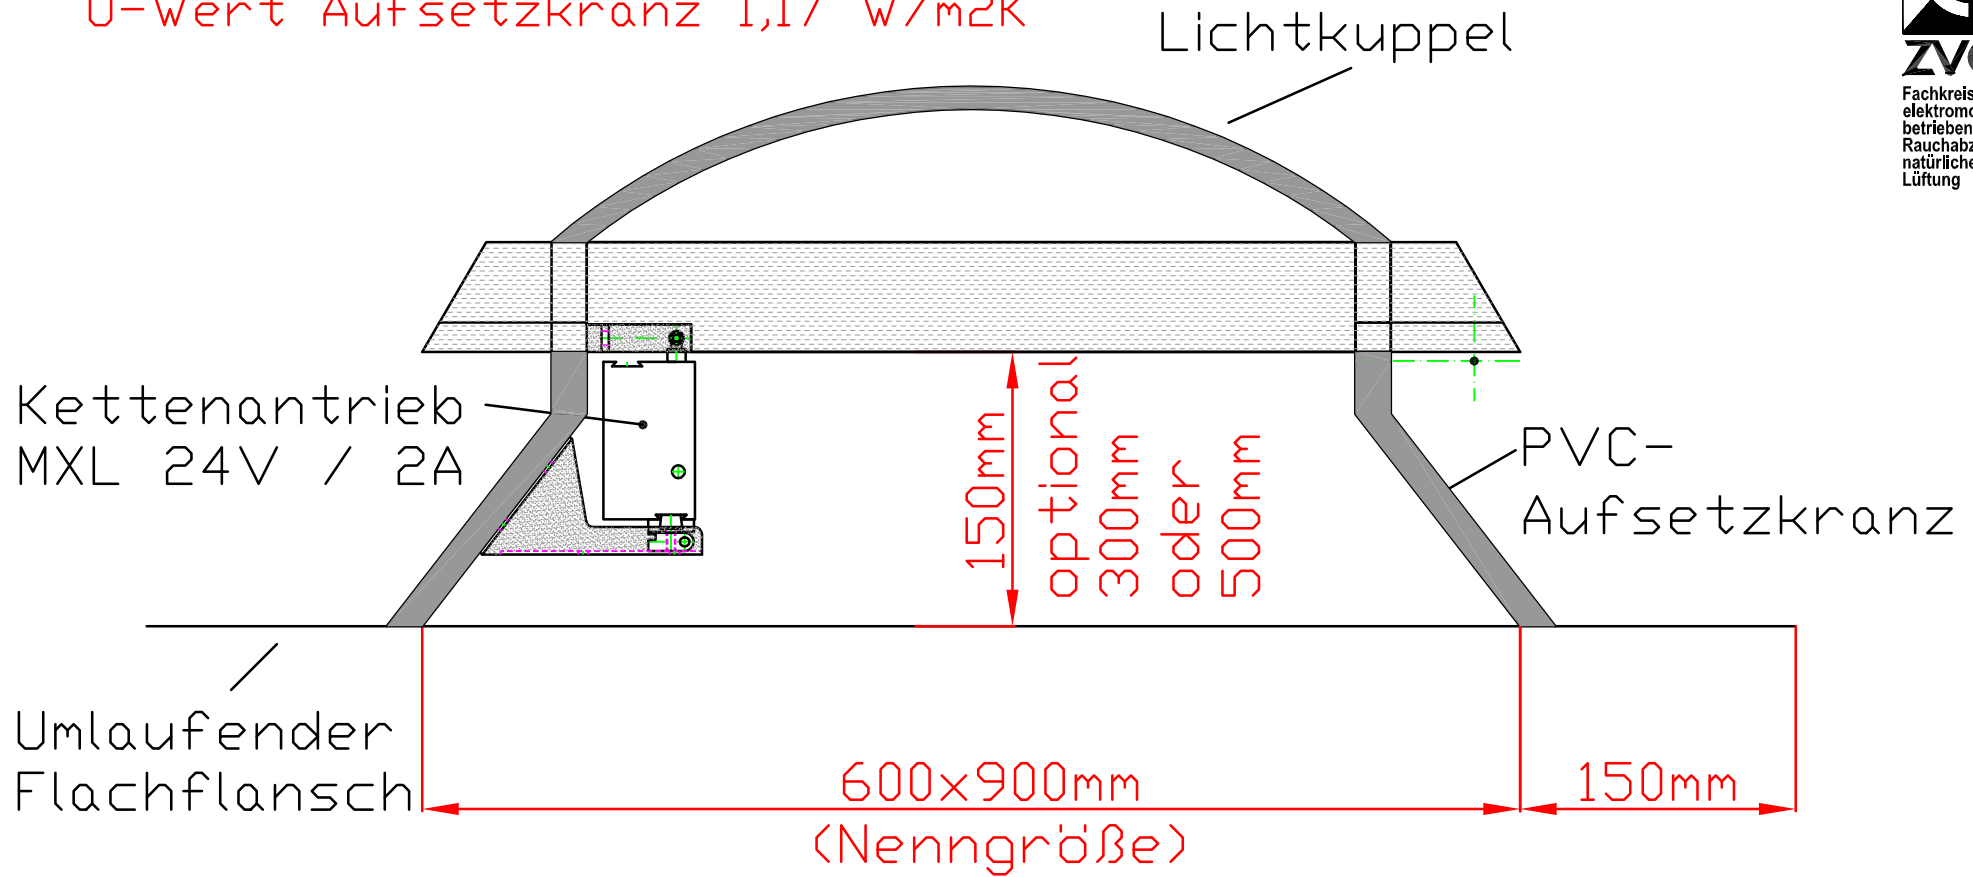

Andere Größen
auf Anfrage!

WWW.LIFT-SMOKE-FREE.de

18.8.10	JKö/Sel	Div. Ergänzungen	5
20.2.06	JKö/Sel	Div. Ergänzungen	2
20.1.06	Sel	Div. Ergänzungen	1
Datum:	gez./gepr.	Änderung	Index
Telefon (040)8971200	Fax (040)897120-20	BTR-Hamburg	Schnackenburgallee 41d 22525 Hamburg
	Datum:	Name	
Gezeichnet	12.04.05	KJED	Lichtkuppel mit Kettenantrieb MXL 60x90 cm
Geprüft	12.04.05	KJED	
Z-Reg.-Nr.	50.3325		
Kom.-Nr.:		Objekt: Art-Nr.:700.330 Kunde:	Blatt 1 von 1